


# ÚZEMNÍ PLÁN HUSINEC

## II. ODŮVODNĚNÍ ÚZEMNÍHO PLÁNU II.2. VÝKRES ŠIRŠÍCH VZTAHŮ

KATASTRÁLNÍ ÚZEMÍ: HOROUTY, HUSINEC A VÝROV U HUSINCE

M 1:50 000

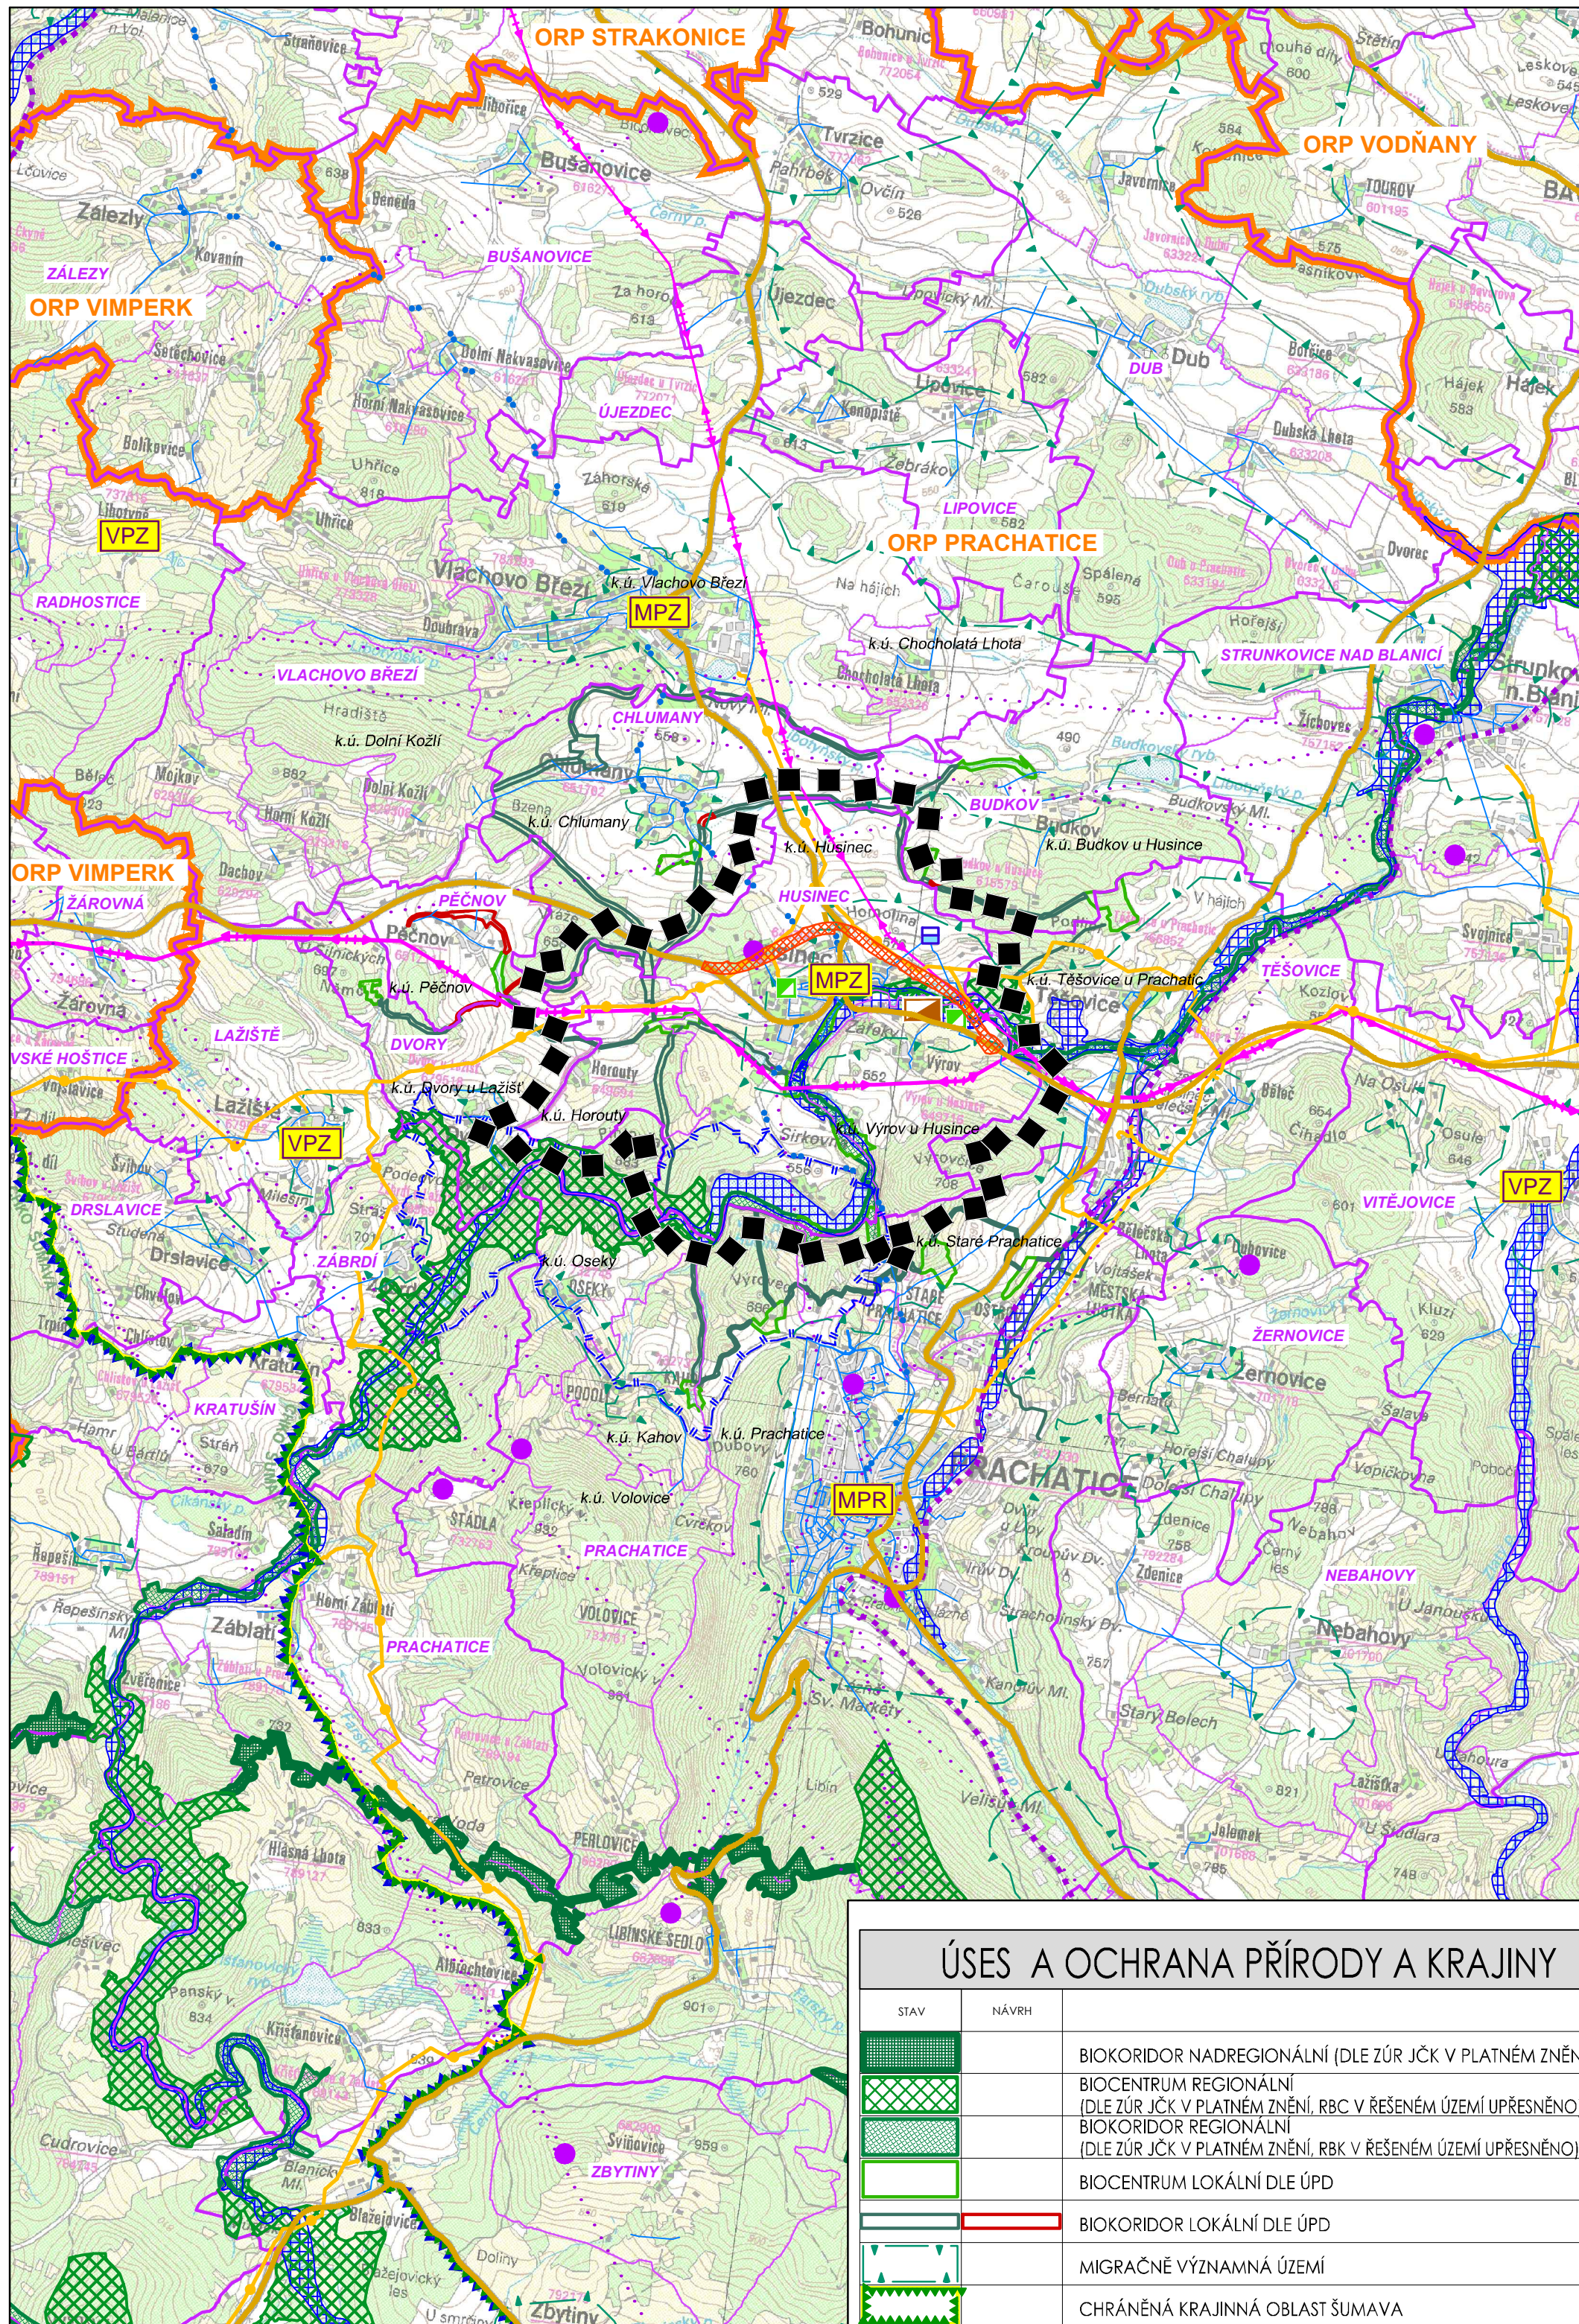

### LEGENDA

HRANICE A ZNAČENÍ	
	HRANICE ŘEŠENÉHO ÚZEMÍ
	HRANICE A POPIS SPRÁVNÍHO ÚZEMÍ OBCE S ROZŠÍŘENOU PŮSOBNOSTÍ
	HRANICE A POPIS SPRÁVNÍHO ÚZEMÍ OBCE
	HRANICE A POPIS KATASTRÁLNÍHO ÚZEMÍ
	MĚSTSKÁ PAMÁTKOVÁ REZERVACE
	MĚSTSKÁ PAMÁTKOVÁ ZÓNA
	MĚSTSKÁ PAMÁTKOVÁ ZÓNA

SÍŤ TECHNICKÉ INFRASTRUKTURY		
STAV	NÁVRH	
		VENKOVNÍ VEDENÍ VVN - 110 KV
		VODOVODNÍ ŘAD
		VODOJEM
		ČISTÍRNA ODPADNÍCH VOD
		PLYNOVOD VTL VČETNĚ RS
		REGULAČNÍ STANICE PLYNU
		RADIOVÉ SMĚROVÉ SPOJE
		ZARÍZENÍ RADIOVÝCH SMĚROVÝCH SPOJŮ

DOPRAVNÍ INFRASTRUKTURA		
STAV	NÁVRH	
		SILNICE II. TŘÍDY
		KORIDOR SILNICE II/145 - OBCHVAT HUSINCE
		CYKLISTICKÁ TRASA REGIONÁLNÍ
		ŽELEZNIČNÍ TRATĚ - REGIONÁLNÍ

OCHRANA PODZEM. A POVRCH. VODNÍCH ZDROJŮ	
	OCHRANNÉ PÁSMA VODNÍHO ZDROJE II. STUPNĚ
	CHRÁNĚNÁ OBLAST PŘIROZENÉ AKUMULACE VOD ŠUMAVA (CHOPAV)

OCHRANA PŘED ZÁPLAVAMI	
	VYHLÁŠENÉ ZÁPLAVOVÉ ÚZEMÍ

ZÁZNAM O ÚČINNOSTI	
a) Vydávající správní orgán: Zastupitelstvo města Husinec	b) Datum nabytí účinnosti: 28. 2. 2018
c) Oprávněná úřední osoba pořizovatele: jméno a příjmení: Ing. Simona Toupalíková funkce: oprávněná úřední osoba pořizovatele podpis:	Otisk úředního razítka pořizovatele:
jméno a příjmení: Ludmila Pánková funkce: starostka města Husinec podpis:	

### ÚSES A OCHRANA PŘÍRODY A KRAJINY

STAV	NÁVRH
	BIOKORIDOR NADREGIONÁLNÍ (DLE ZÚR JČK V PLATNÉM ZNĚNÍ)
	BIOCENTRUM REGIONÁLNÍ (DLE ZÚR JČK V PLATNÉM ZNĚNÍ, RBC V ŘEŠENÉM ÚZEMÍ UPŘESNĚNO)
	BIOKORIDOR REGIONÁLNÍ (DLE ZÚR JČK V PLATNÉM ZNĚNÍ, RBK V ŘEŠENÉM ÚZEMÍ UPŘESNĚNO)
	BIOCENTRUM LOKÁLNÍ DLE ÚPD
	BIOKORIDOR LOKÁLNÍ DLE ÚPD
	MIGRAČNĚ VÝZNAMNÁ ÚZEMÍ
	CHRÁNĚNÁ KRAJINNÁ OBLAST ŠUMAVA

**MINISTERSTVO PRO MÍSTNÍ ROZVOJ ČR** Územní plán města Husinec byl spolufinancován z prostředků Ministerstva pro místní rozvoj ČR.

BRŮHA A KRAMPERA, ARCHITEKTI, spol. s r. o. PROJEKČNÍ A INŽENÝRSKÁ KANCELÁŘ, RIEGROVA 1745/59, 370 01 Č. BUDĚJOVICE tel: 387425213 info@bkrarchitekti.cz

VEDOUcí PROJEKTANT		ZODPOVĚDNÝ PROJEKTANT		KRESLIL
ING. ARCH. J. BRŮHA		ING. ARCH. J. BRŮHA		IVA KRÝCHOVÁ
POŘIZOVATEL		MŮ HUSINEC, OPRÁVNĚNÁ ÚŘEDNÍ OSOBA: ING. SIMONA TOUPALÍKOVÁ		
<h2>ÚZEMNÍ PLÁN HUSINEC</h2>				ČÍSLO VÝKRESU <b>II.2.</b>
				ČÍSLO PARE
VÝKRES II.2. VÝKRES ŠIRŠÍCH VZTAHŮ	STUPEŇ NÁVRH PRO ZM	MĚŘITKO 1:10 000	DATUM 02/2018	
FORMÁT 4x4	ČÍSLO ZAKÁZKY 16-003.3			

